

Il presente schema di massima proposto non costituisce progetto che deve essere redatto da progettista abilitato.


Il dimensionamento e l'indicazione delle antenne, miscelatori, amplificatori e relativi supporti di fissaggio è puramente indicativa in quanto la scelta dipende esclusivamente dalla tipologia di segnale ricevuto nella zona di realizzazione dell'impianto e dalla struttura dello stabile.

Le lunghezze dei percorsi nello schema sono puramente indicativi, la distribuzione e la simulazione d'impianto sono realizzate utilizzando cavo con diametro 7mm.



Gli appartamenti di questo stabile sono predisposti al My Sky

Distribuzione Doppiofuoco TV+SAT dCSS Wideband Singola 1 Piano 8 Appartamenti

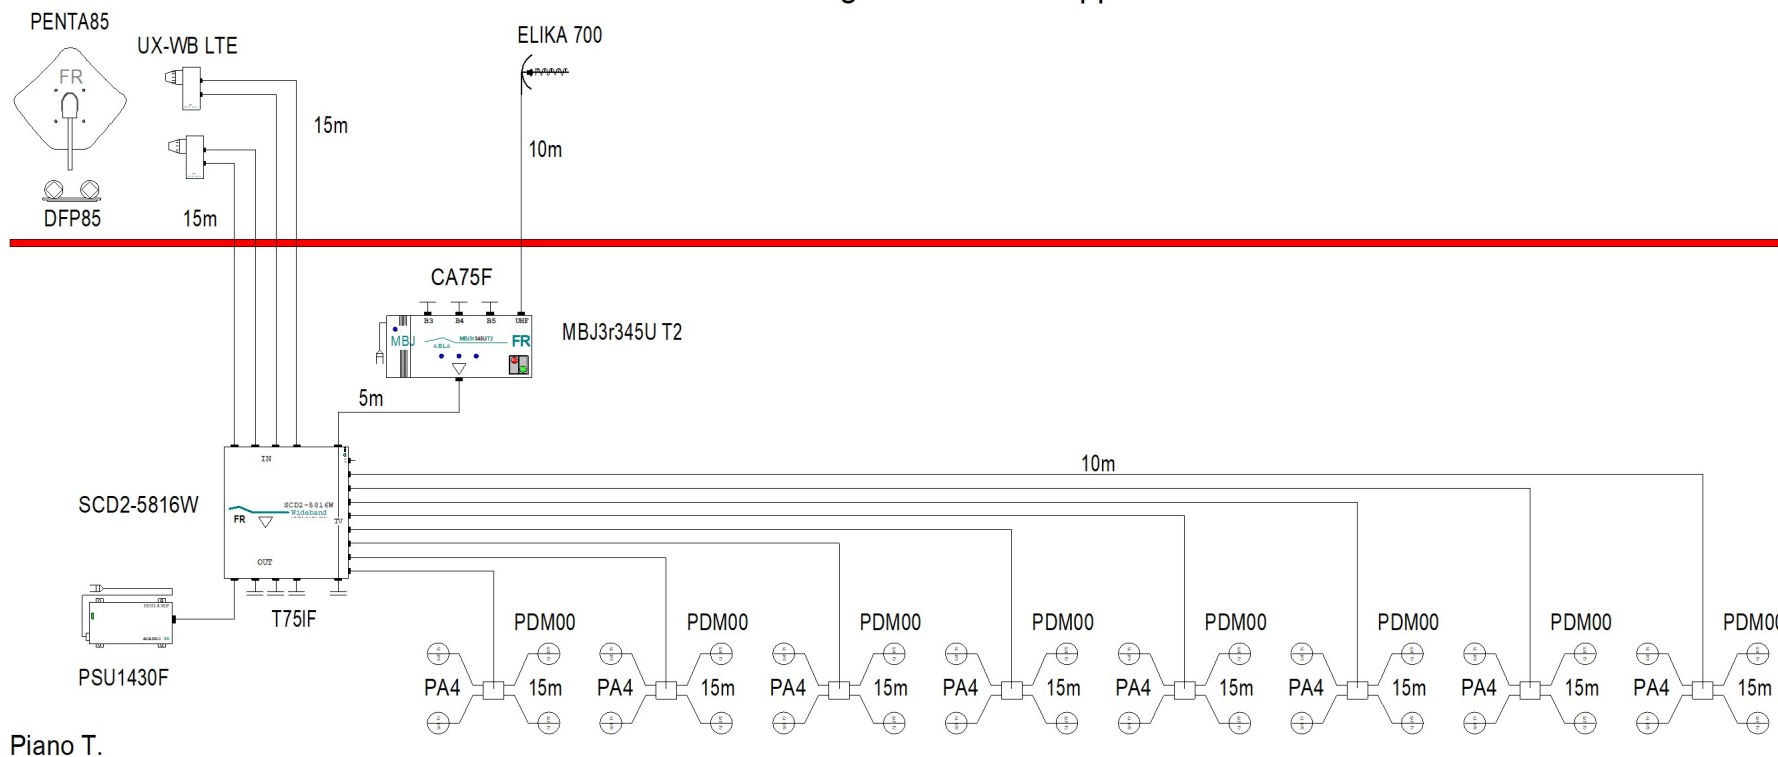

Piano T.

Telefono 1 +39 0423 7361
Telefono 2 WhatsApp +39 335 7762667
Fax +39 0423 736230
e-mail supportotecnico@fracarro.com**Distribuzione Doppiofuoco TV+SAT dCSS Wideband Singola 1 Piano 8 Appartamenti**

Impianto: Distribuzione Doppiofuoco TV+SAT dCSS Wideband Singola 1 Piano 8 Appartamenti

Codice	Articolo	Descrizione	Q.tà Totale
290002	T75IF	Carico Isolato 75 Ohm	4
280702	PA4	Partitore 4 vie 5-2400 MHz	8
220003	PDM00	Presse demiscelata terminale 2dB schermata 47-2400MHz	32
271179	SCD2-5816W	Multiswitch Legacy/SCR/dCSS in cascata con 5 ingressi e 8 uscite derivate utente, Wideband	1
289085	CA75F	Carico 75 Ohm Connettore F	3
223615	MBJ3r345U T2	Amplificatore multibanda 4 ingressi: 3+DAB, 4, 5, UHF con filtraggio 4G o 5G selezionabile e tecnologia A.B.L.A.	1
211201	PENTA85	Penta 85 in Alluminio colore Bianco	1
287541	UX-WB LTE	Convertitore Wide Band, 2 uscite con polarità separate H e V, con filtro LTE integrato	2
211001	DFP85	Doppio Fuoco Per Parabole PENTA85	1
287614	PSU1430F	Alimentatore 14V 3.0A con connettore F maschio	1
213229	ELIKA 700 C	Antenna elicoidale di banda UHF, connettore F, filtro LTE integrato	1
PAS4017251	PAS4017251	Cavo Coassiale guaina PVC Ø 6,8 mm bobina 250mt.	635
287192	CF70B	Connettore F maschio ad avvitare per cavi con Ø 7 mm	60

La presente consiste lista materiali di massima per quanto richiesto; il sistema proposto non costituisce progetto che deve essere redatto da progettista abilitato.

L'indicazione delle antenne e del centralino è puramente indicativa in quanto la scelta dipende esclusivamente dalla tipologia di segnale ricevuto nella zona di installazione.

Il dimensionamento del palo di sostegno e della zancheria dipende dalla zona di installazione dell'impianto.

Il presente documento fornisce una valutazione indicativa relativamente al sistema in oggetto, per una precisa quotazione è necessario conoscere le caratteristiche e funzionalità specifiche richieste per tali sistemi/apparati e conseguentemente avere una valutazione precisa.